



# REGIONE VENETO posizione c7

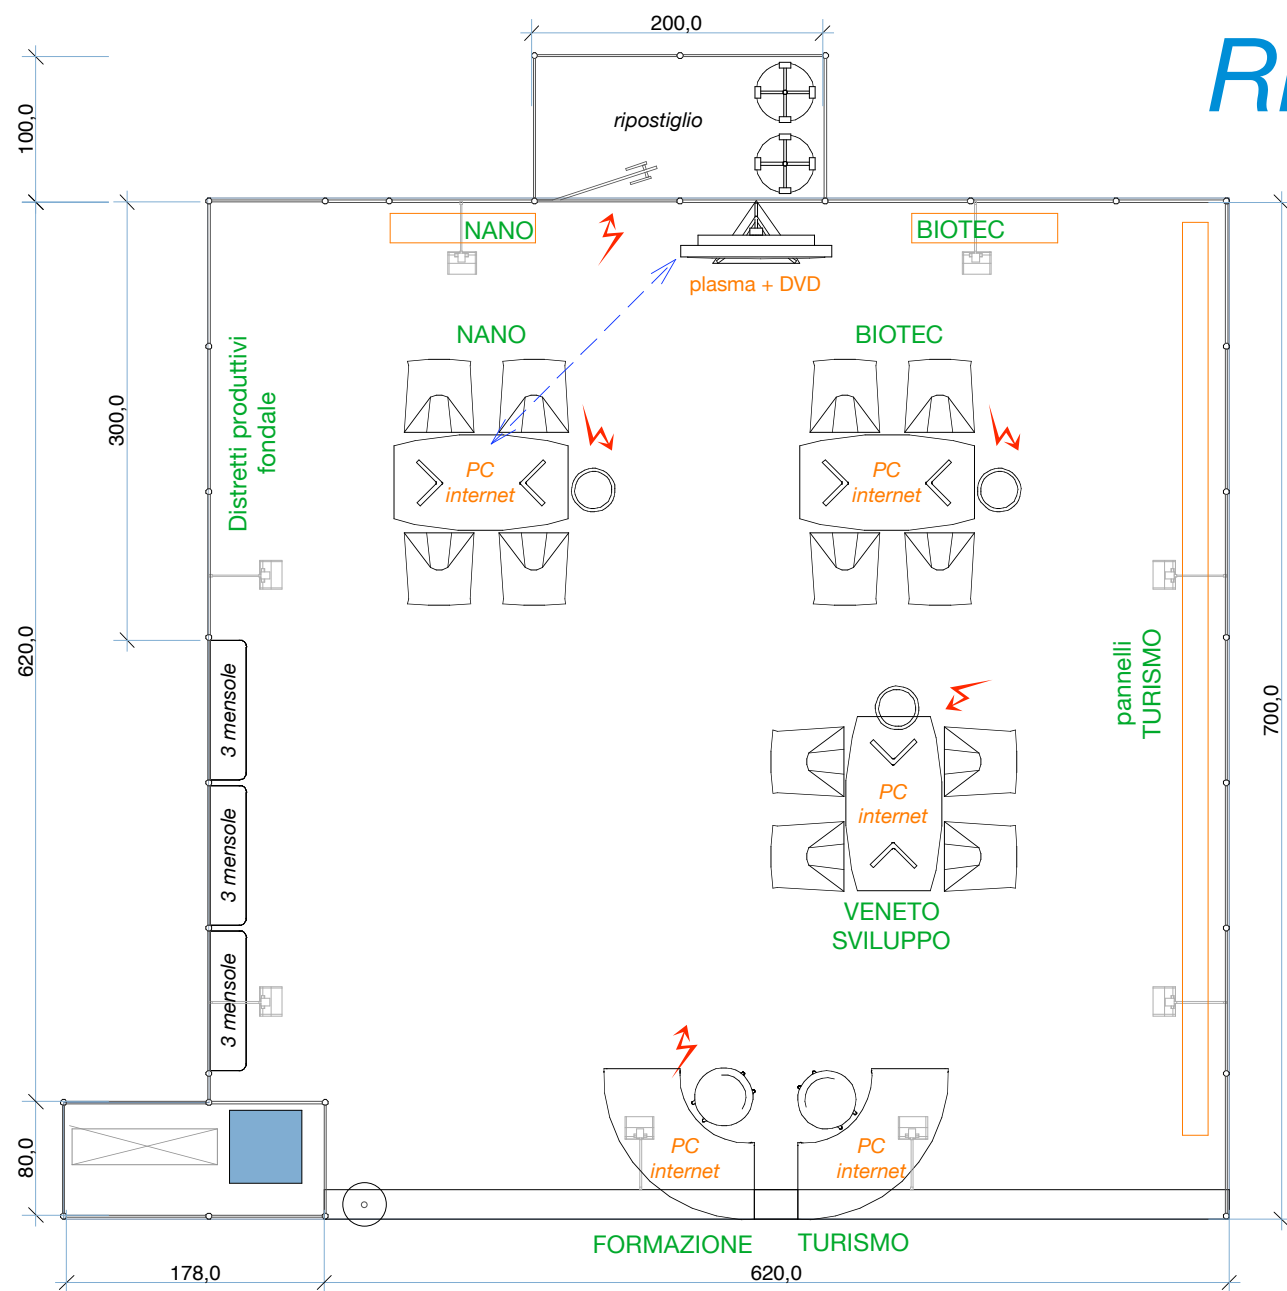

Prospetto

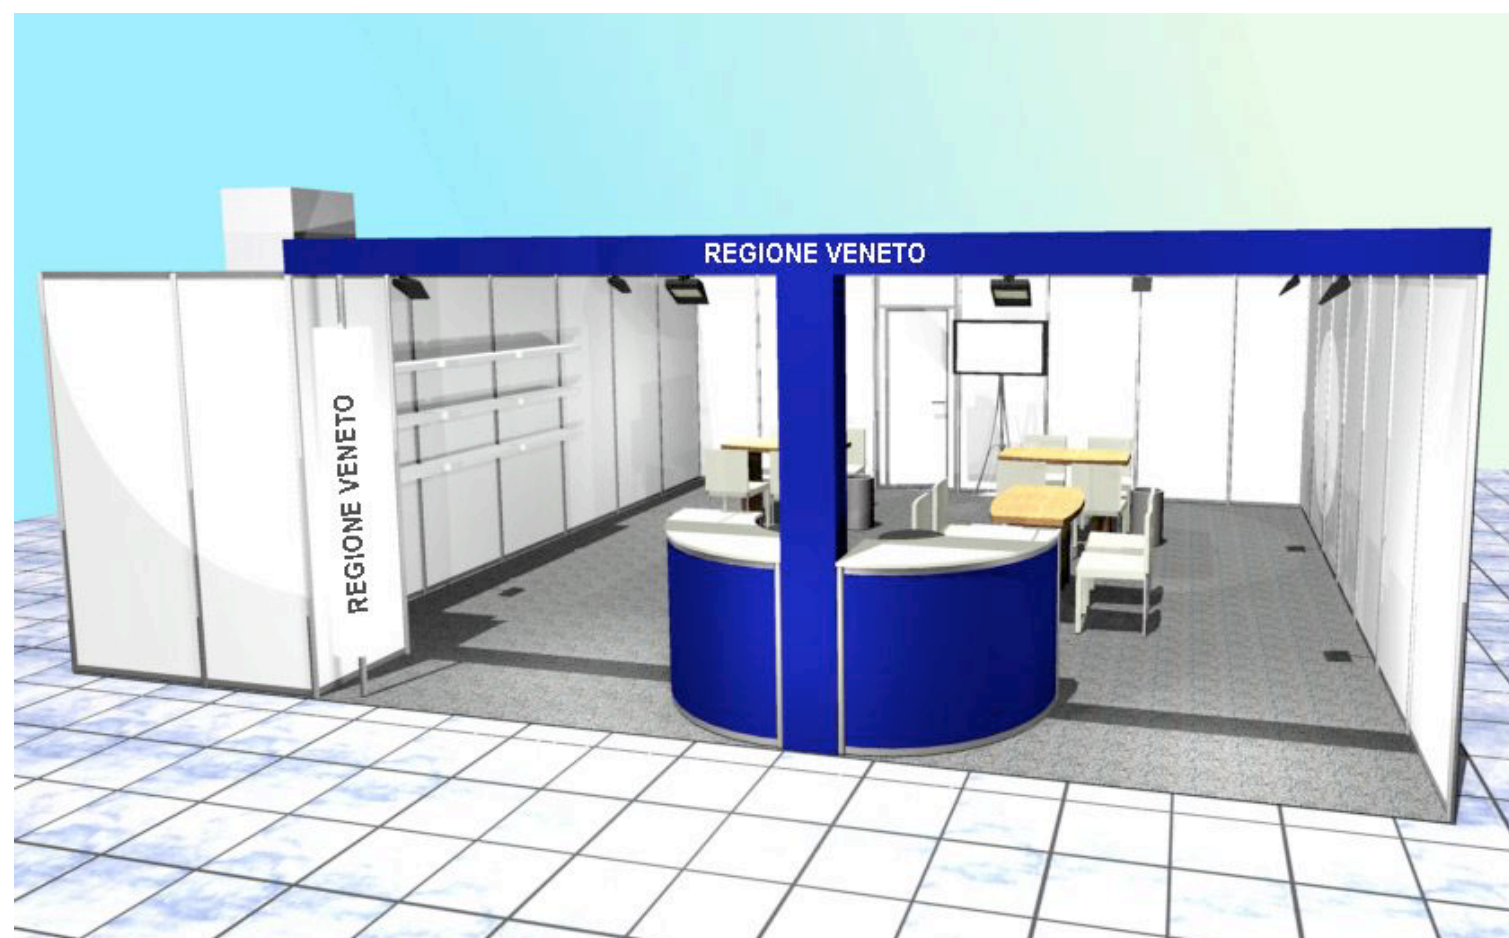

## **STAND TIPO 49 mq**

### Arredi base:

- n°2 receptions con sgabello
- n°3 tavolo scrivania con n°4 sedute ciascuno
- n°3 mobiletti
- n°8 lampade a braccio
- n°2 attaccapanni e n°3 cestino
- n° 2 logo espositore ad 1 colore
- n°2 prese elettriche

### Extra:

- n°1 monitor 42" collegato a DVD e pc
- n°1 dvd
- n°5 pc con internet